


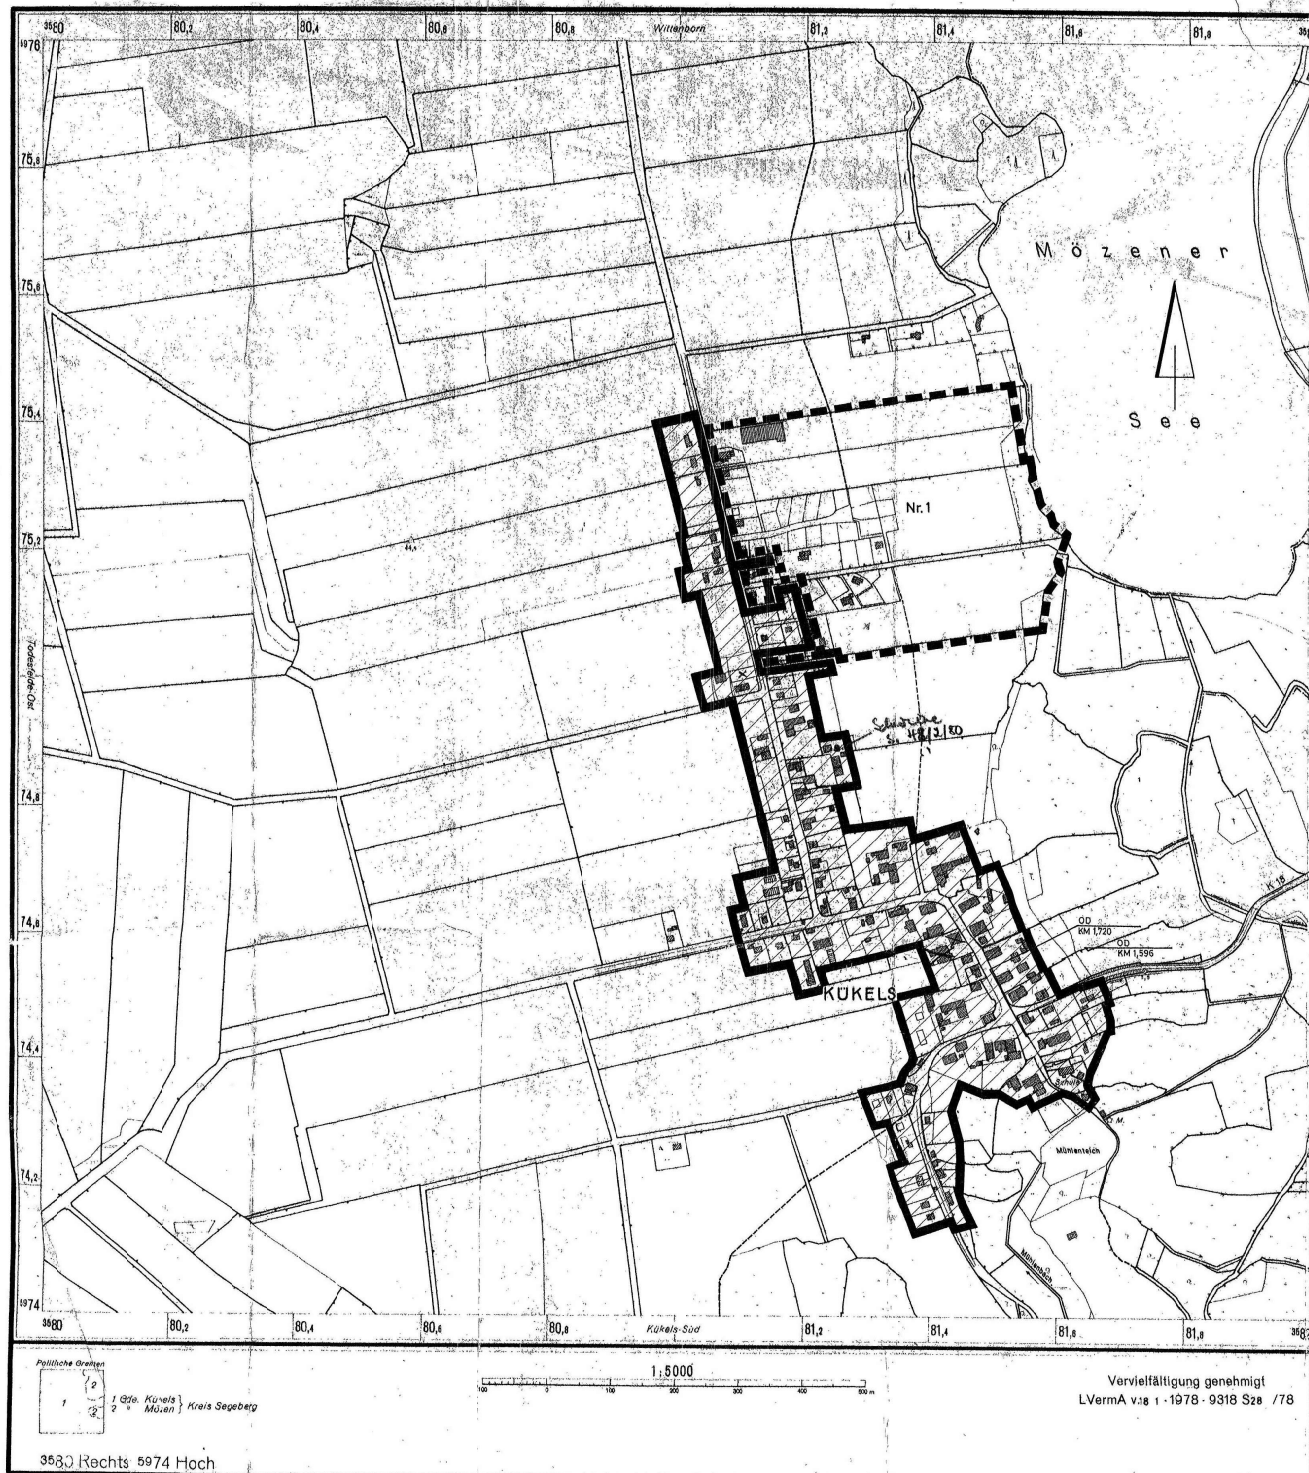

SATZUNG DER GEMEINDE

KÜKELS

KREIS SEGEBERG

ÜBER DIE IM ZUSAMMENHANG BEBAUTEN ORTSTEILE (§ 34 Abs. 2 BBauG.)

Aufgrund des § 34 Abs. 2 des Bundesbaugesetzes (BBauG.) in der Fassung der Bekanntmachung vom 18. August 1976 (BGBl. I S. 2256) in Verbindung mit § 4 der Gemeindeordnung (GO) für Schleswig-Holstein in der Fassung der Bekanntmachung vom 11. November 1977 (GVBl. Schl.-H. S. 410) wird nach Beschlussfassung durch die Gemeindevertretung vom **29. 6. 1979** mit Genehmigung des Innenministers des Landes Schleswig-Holstein folgende Satzung über die im Zusammenhang bebauten Ortsteile erlassen:

Die Satzung über die im Zusammenhang bebauten Ortsteile, bestehend aus der Planzeichnung, wurde am **29. 6. 1979** von der Gemeindevertretung beschlossen.

GEMEINDE KÜKELS
Den **29. 6. 1979**



Die Genehmigung dieser Satzung wurde nach § 34 Abs. 2 BBauG mit Erlaß des Innenministers vom **26. 9. 1979** Az.: **178104 - 572.144 - 60.53 - mit Auflagen** erteilt.

GEMEINDE KÜKELS
Den **15. 10. 1979**



Die Auflagen wurden durch den satzungsändernden Beschluß der Gemeindevertretung vom **19** erfüllt.
Die Aufgabenerfüllung wurde mit Erlaß des Innenministers vom **19** Az.: **19** bestätigt.

GEMEINDE KÜKELS
Den **19**



Die Satzung über die im Zusammenhang bebauten Ortsteile wird hiermit ausgeteilt.

GEMEINDE KÜKELS
Den **15. 10. 1979**



Diese Satzung ist am **23. 10. 1979** mit der bewirkten Bekanntmachung der Genehmigung sowie des Ortes und der Zeit der Auslegung rechtsverbindlich geworden und liegt auf Dauer öffentlich aus.

GEMEINDE KÜKELS
Den **23. 10. 1979**



Zeichenerklärung:

Grenze des räumlichen Geltungsbereiches der Satzung über die im Zusammenhang bebauten Ortsteile;

Innenbereich gemäß § 34 BBauG.;

Grenze des räumlichen Geltungsbereiches des Bebauungsplanes Nr. ...;

Ortsdurchfahrtsgrenzen der klassifizierten Straßen;