
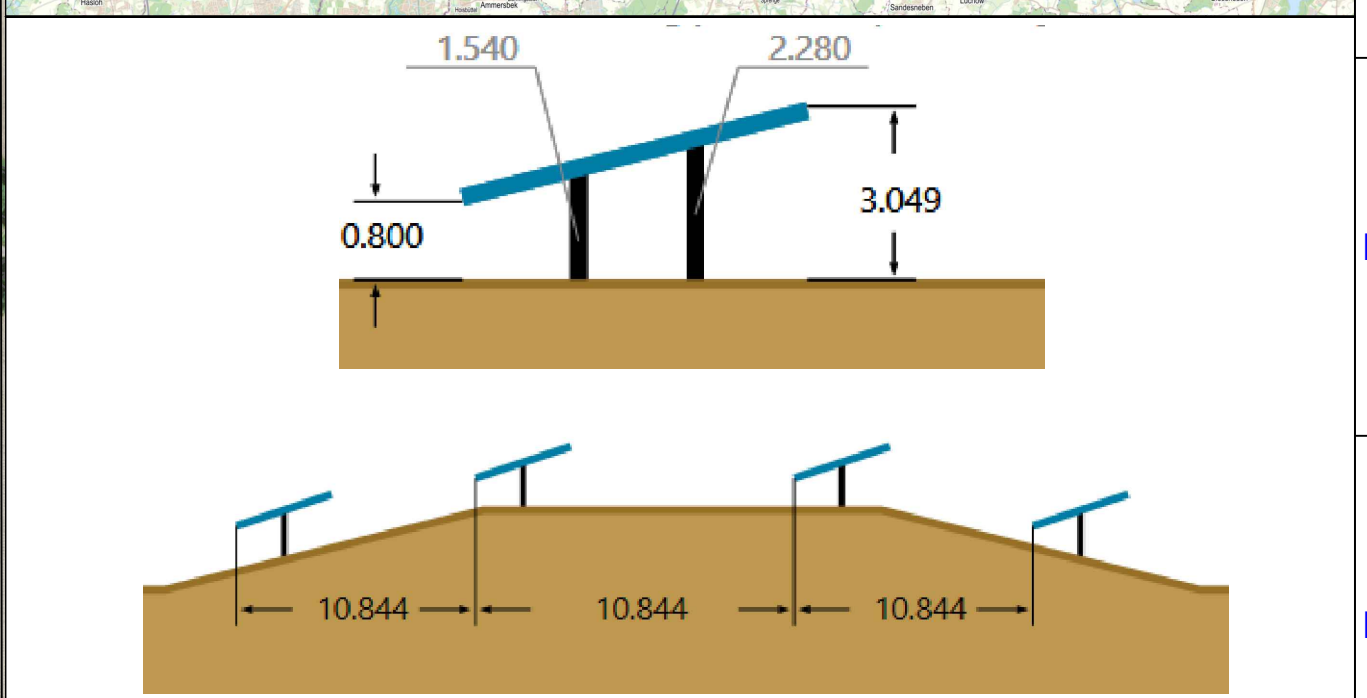
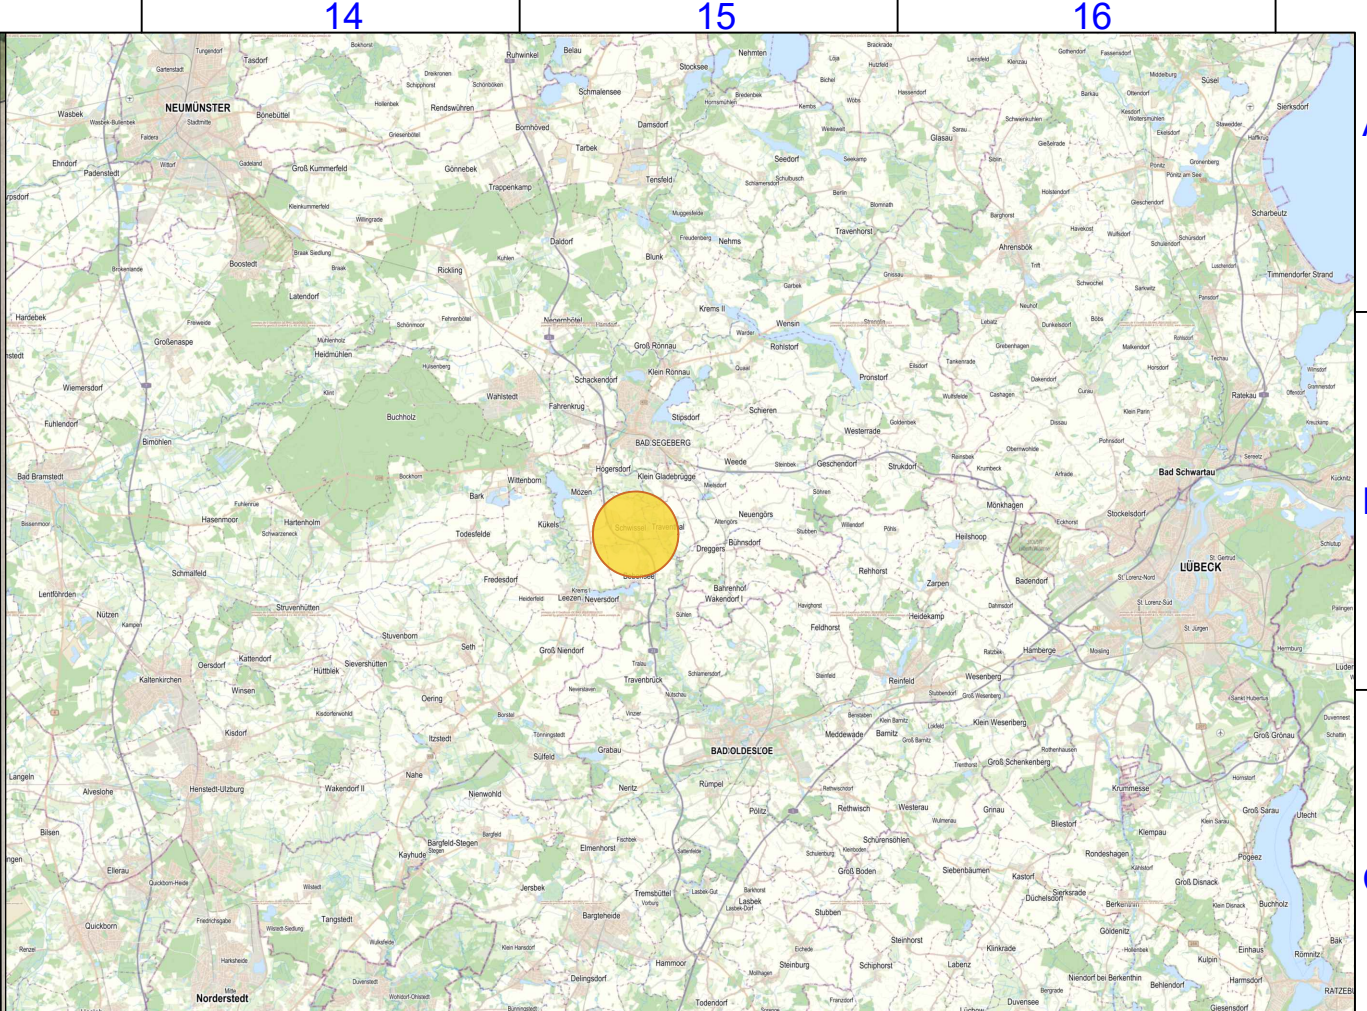
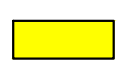
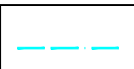
 
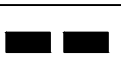
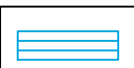
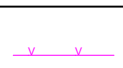
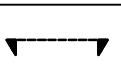
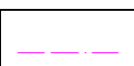
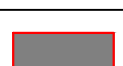
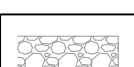
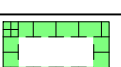
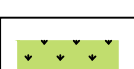


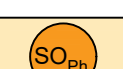

Legende					
	Zuwegung		Feldfläche Schutzmaßnahme		
	Baugrenze		Flurstücksgrenze		Grenze des räumlichen Geltungsbereiches
	Modulreihen		Zaun		Einfahrtsbereich
	Gemarkungsgrenze		Feuerwehraufstellfläche		Baum
	Weg unbefestigt		Zufahrt		Flächen f. Maßnahmen z. Schutz d. Natur und z. Ausgleich
	Grünflächen		Sonstige Sondergebiete		Private Grünflächen

Bauzeichnung Solarpark Schwissel

Bauvorhaben
Vorhaben- und Erschließungsplan einer Freiflächen-Photovoltaikanlage

Maßstab
1:2.000

Datum
23.05.2024

Vorhabensträger & Planung
GP JOULE Projects GmbH & Co. KG
Cecilienkoog 16
25821 Reußenköge

Lage

Bauort
Gemeinde Schwissel

Landkreis
Segeberg

Bundesland
Schleswig-Holstein

Maßstab: 1:5000